


# Neubau von 5 Eigentumswohnungen mit Garagen von 57 m<sup>2</sup> bis 90 m<sup>2</sup>



Ihr Ansprechpartner:  
**Höllmann & Wehmüller GmbH**

Am Bevergrund 8  
48336 Füchtorf

Tel. 0 54 25 / 93 34 08  
Fax: 0 54 25 / 93 32 63  
e-mail: [wehmueeller@t-online.de](mailto:wehmueeller@t-online.de)

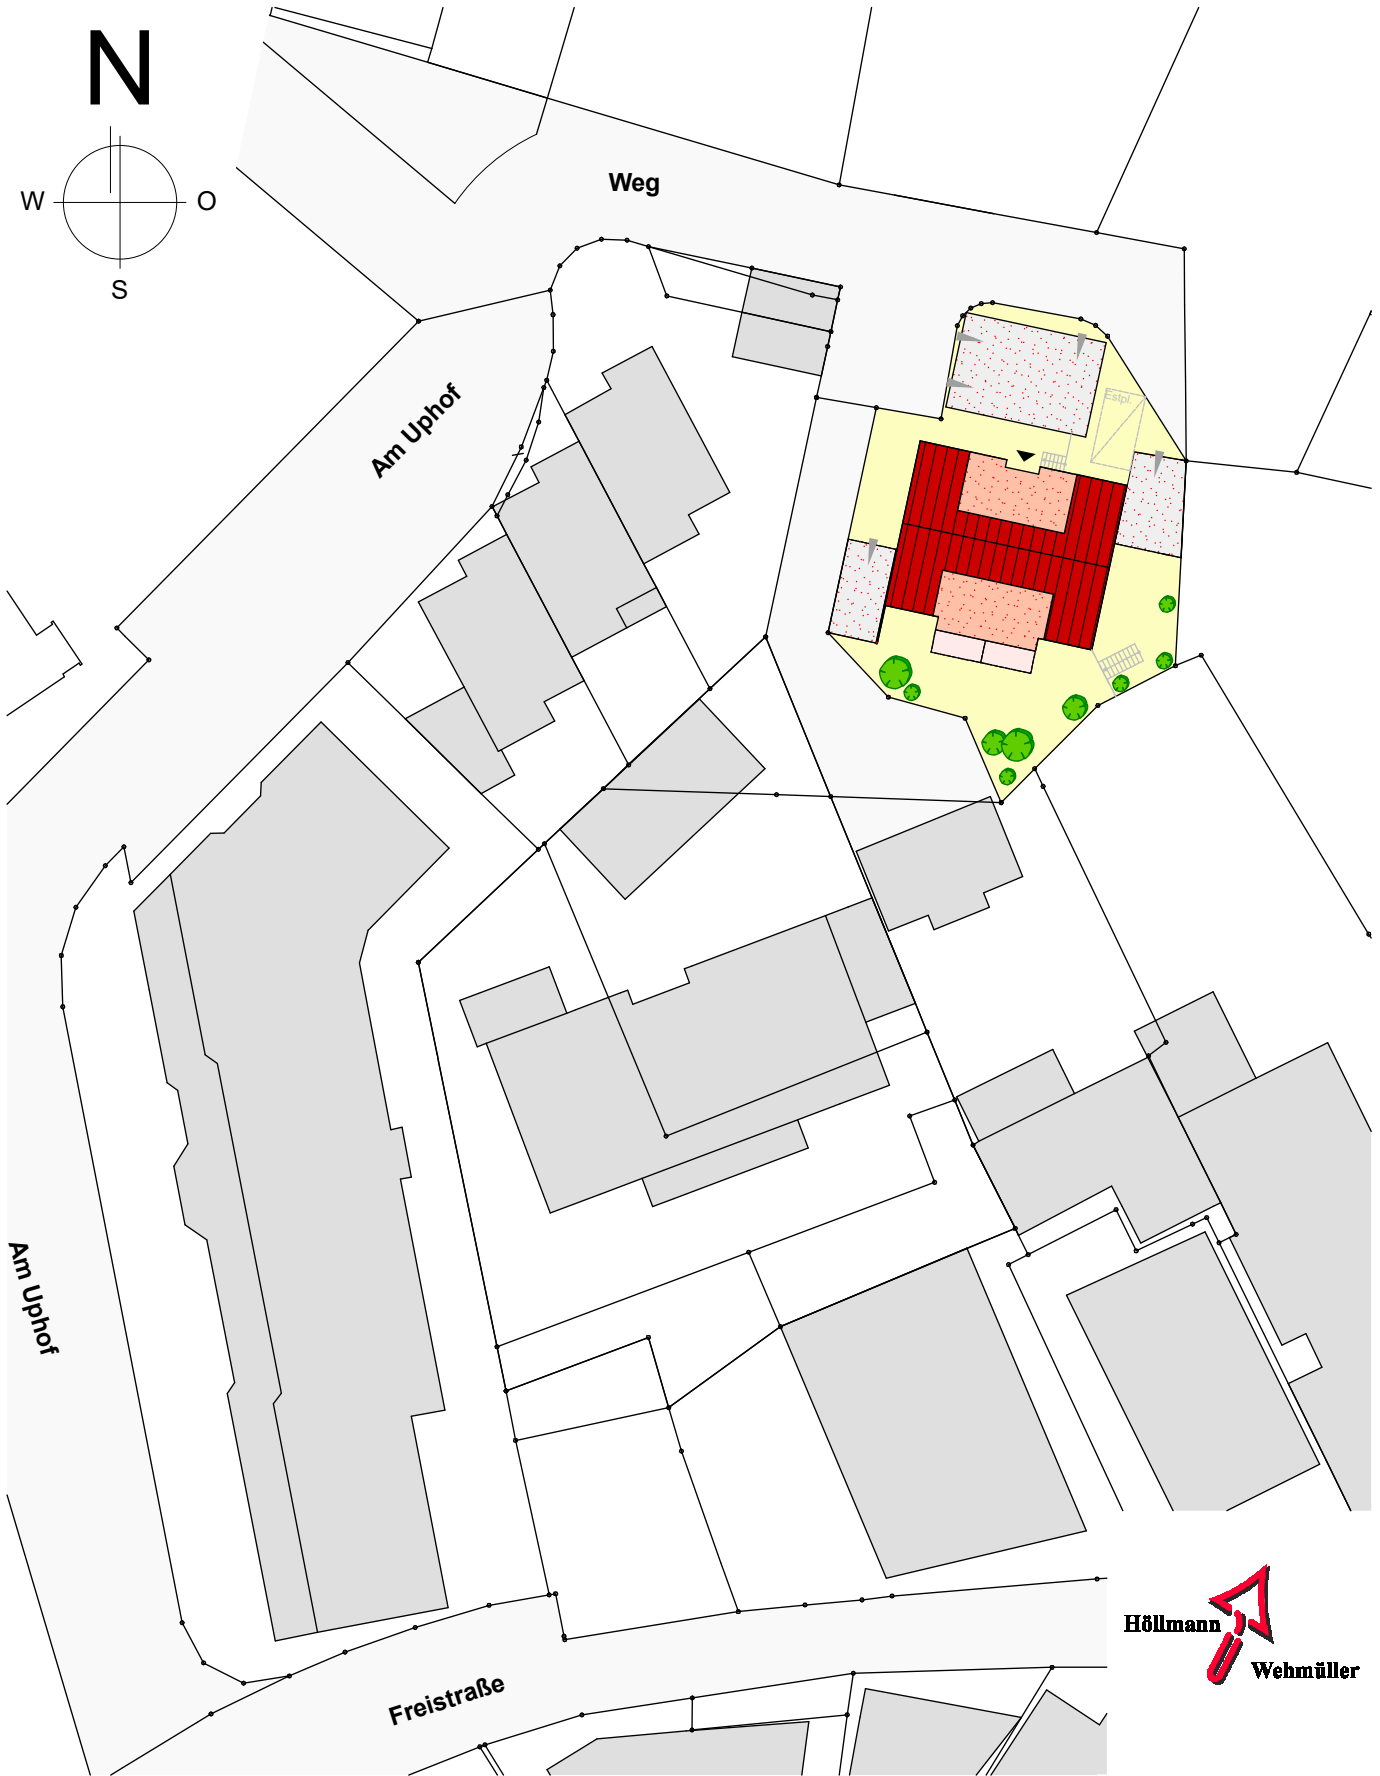

Lageplan  
M 1:500

